



Wollmar Yxkullsgatan 10, våningsplan, Originalritningar från 1926

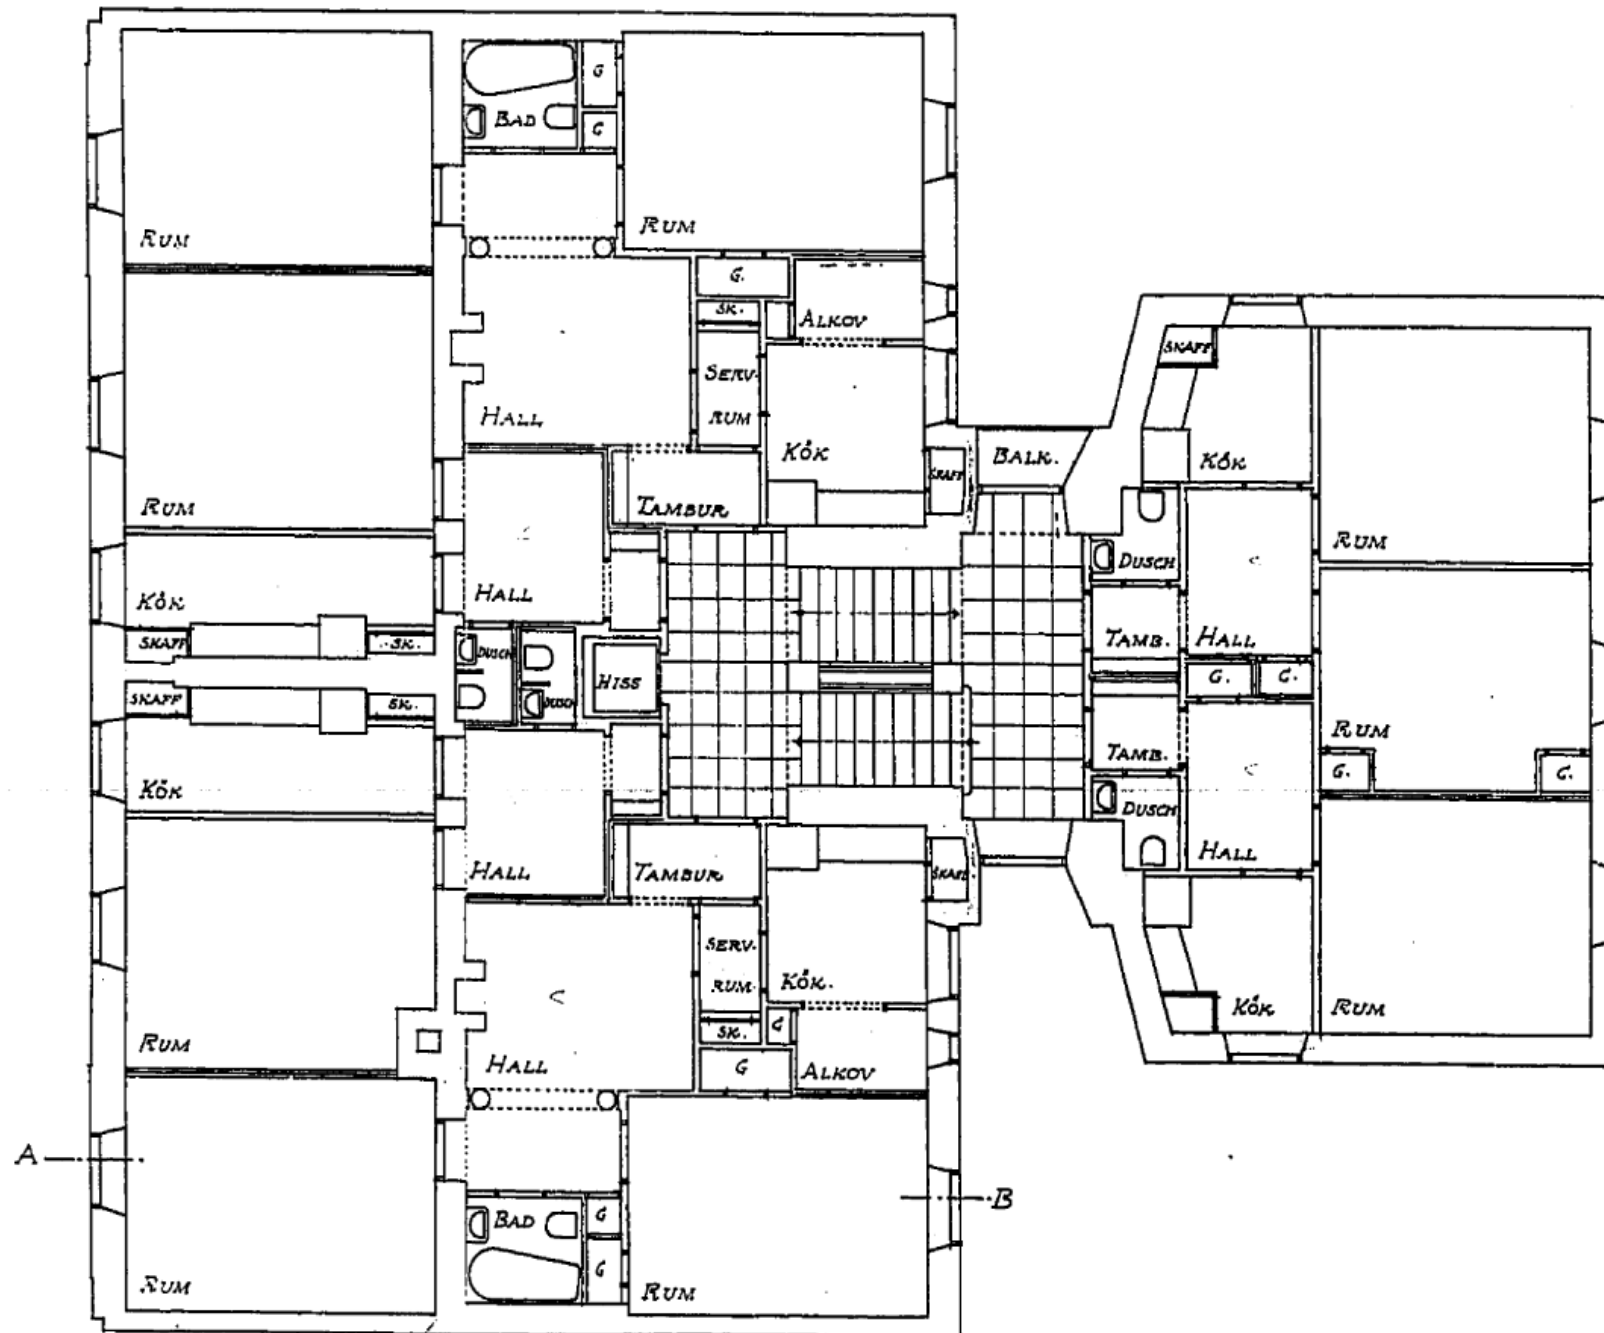


Brf Borätten 14 reserverar sig för alla ändringar och ombyggnationer som kan ha skett sedan 1926

Wollmar Yxkullsgatan 10, Bottenvåning, Originalritningar från 1926

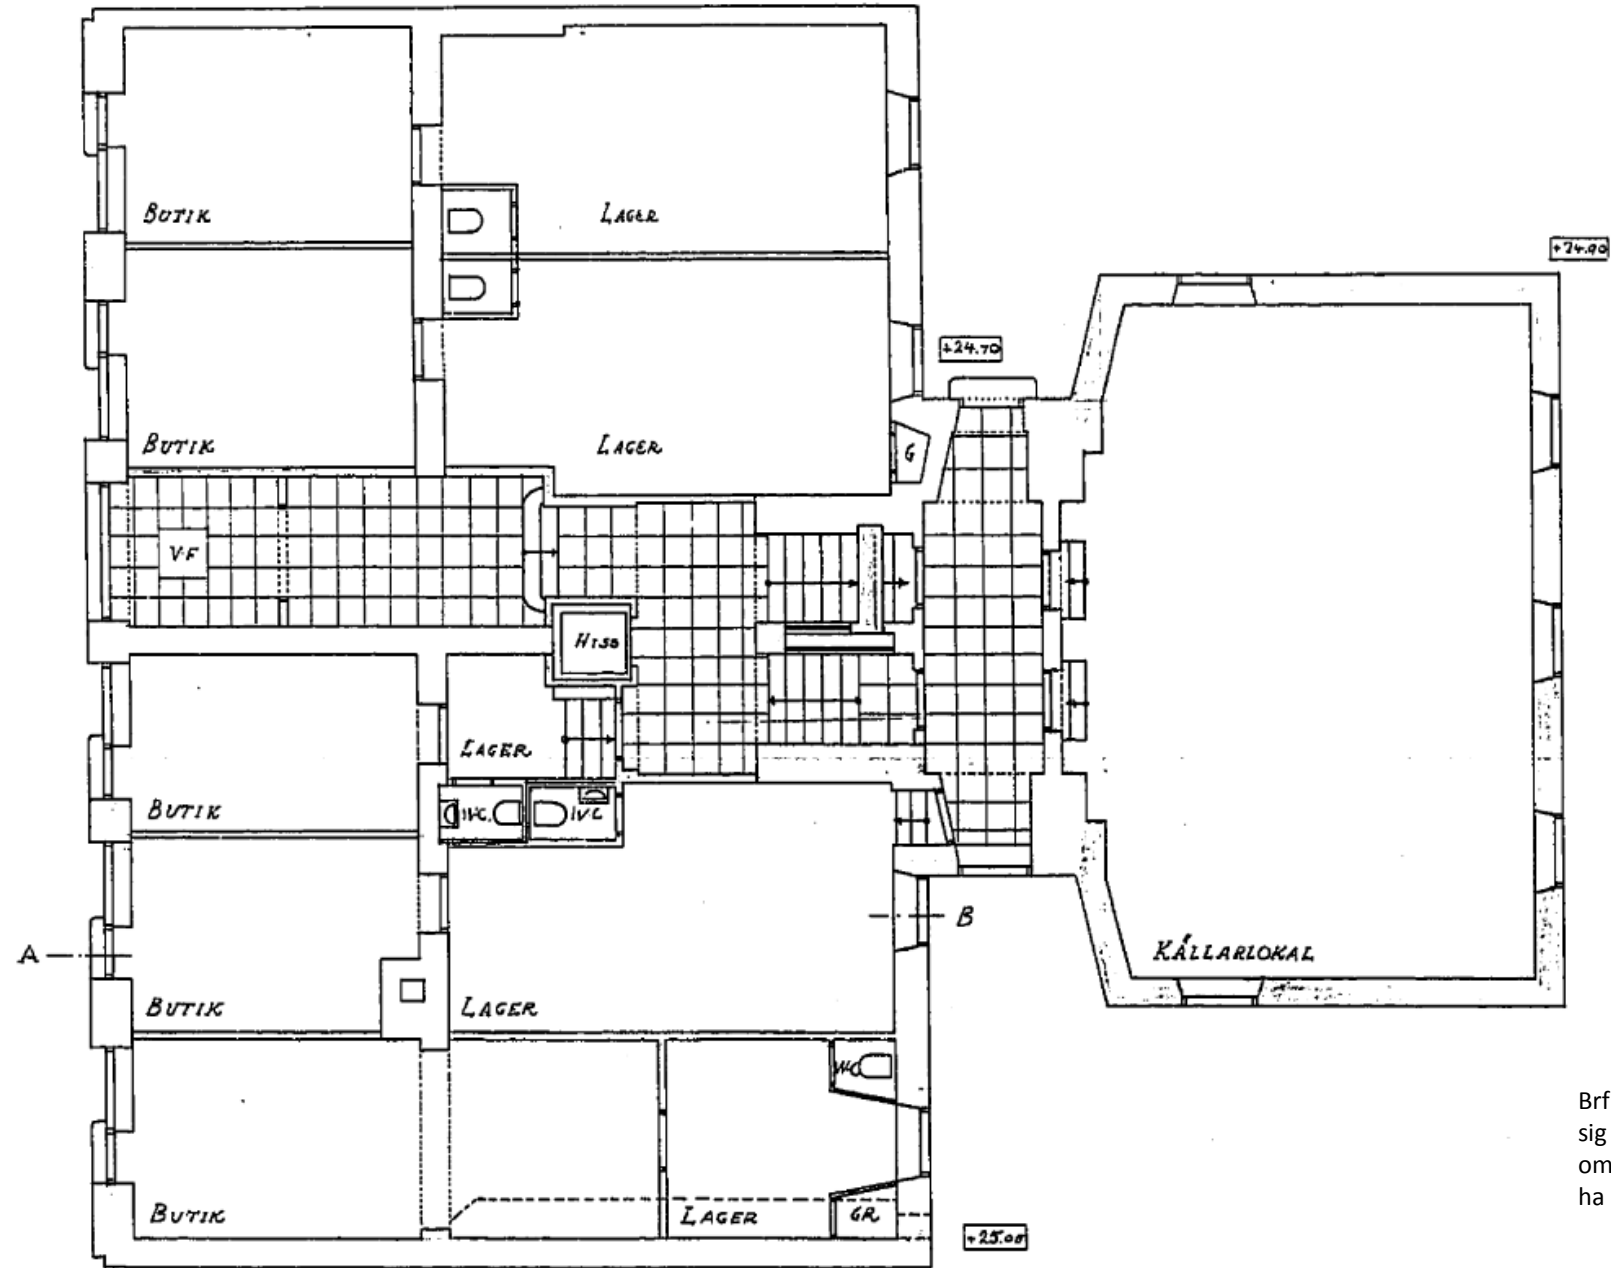


Brf Borätten 14 reserverar sig för alla ändringar och ombyggnationer som kan ha skett sedan 1926

Wollmar Yxkullsgatan 10, Källarvåning, Originalritningar från 1926

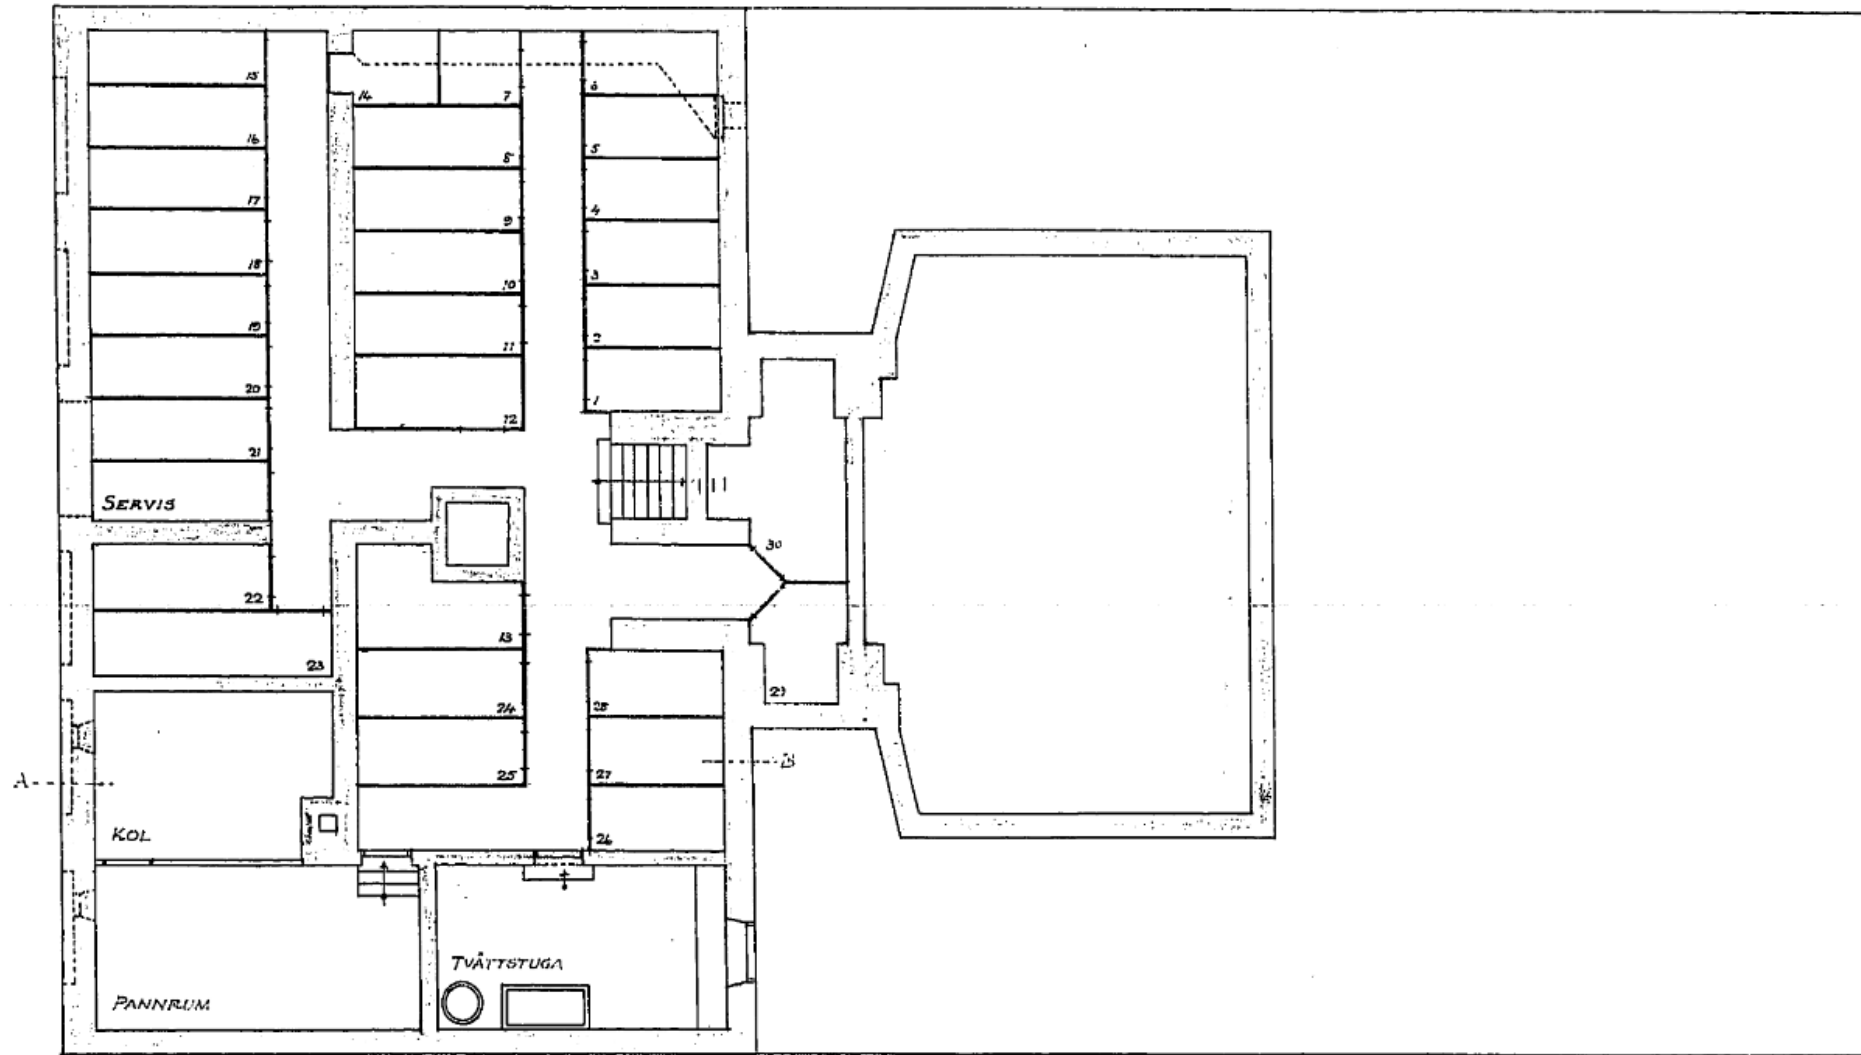


PLAN AV KÄLLAREN

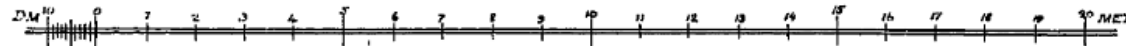

Brf Borätten 14 reserverar sig för alla ändringar och ombyggnationer som kan ha skett sedan 1926

GARL ÅKERBLAD
ARKITEKT • STOCKHOLM


Wollmar Yxkullsgatan 12, våningsplan, Originalritningar från 1926

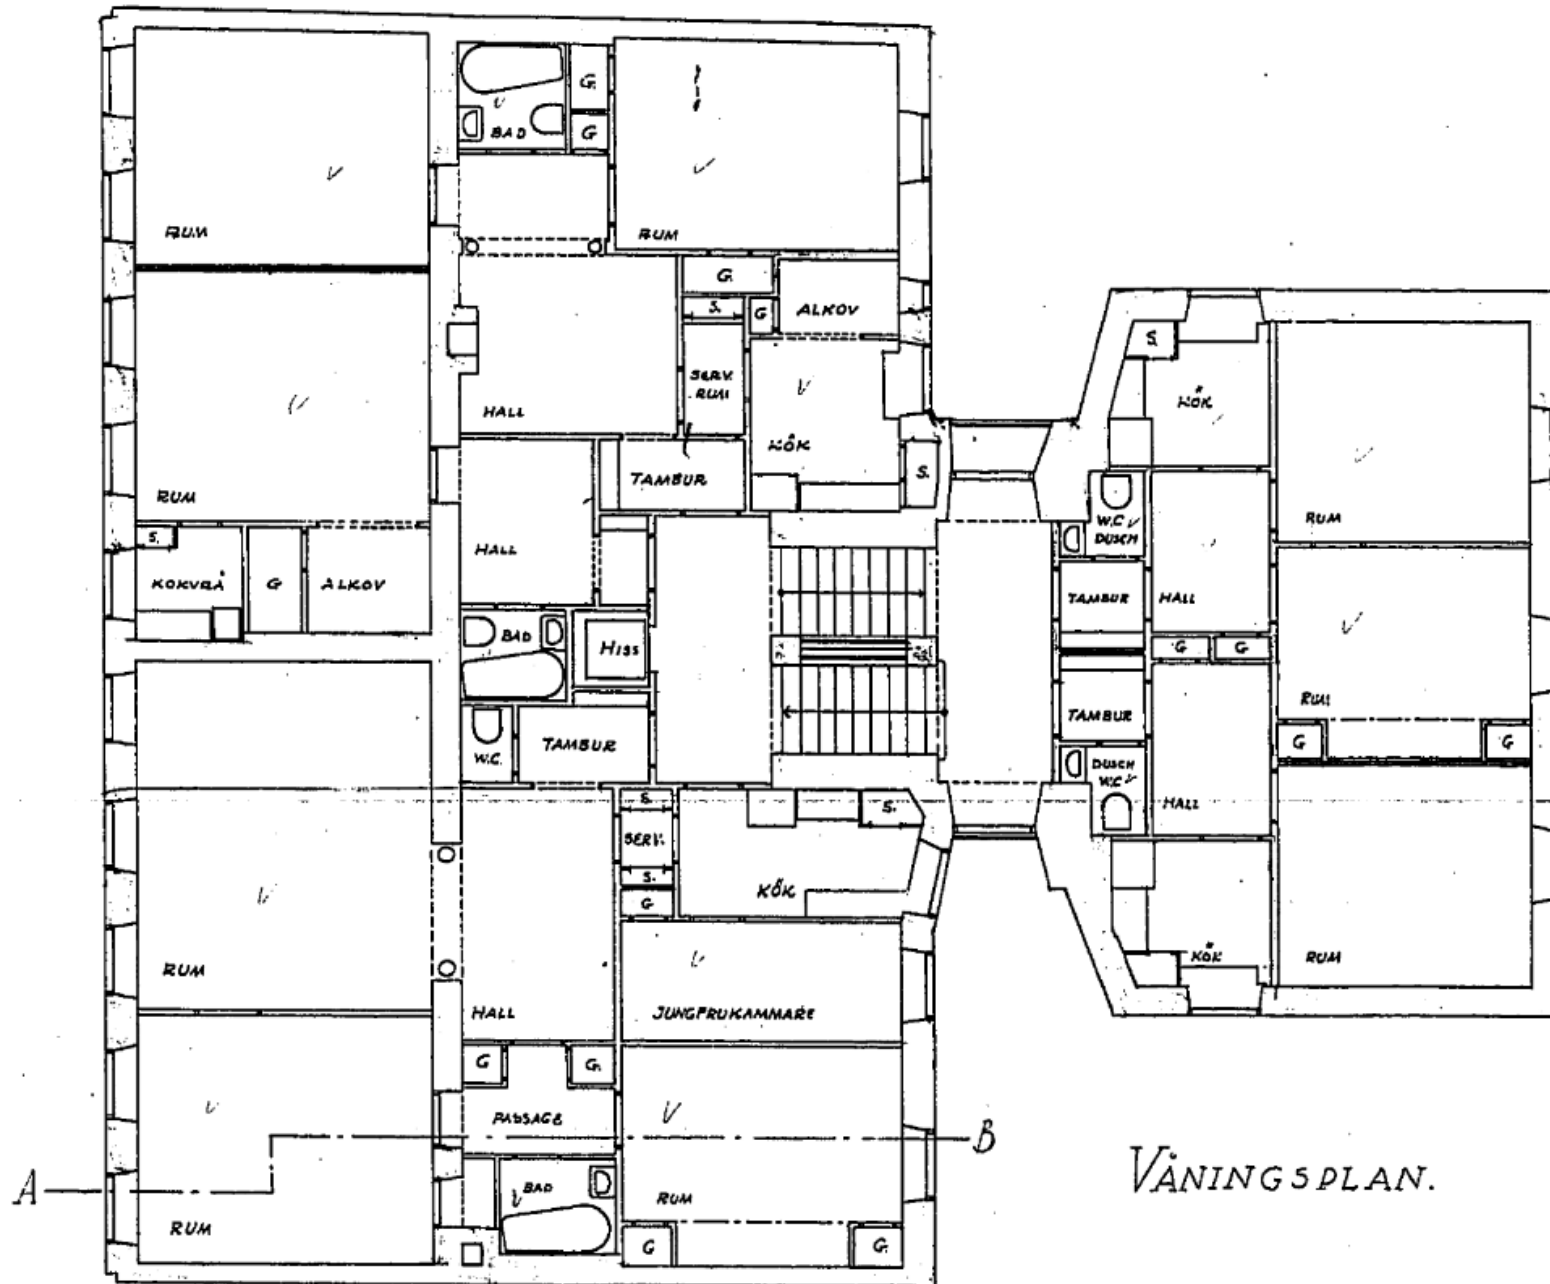

VÅNINGSPLAN.


Brf Borätten 14 reserverar sig för alla ändringar och ombyggnationer som kan ha skett sedan 1926

Wollmar Yxkullsgatan 12, Bottenvåning, Originalritningar från 1926

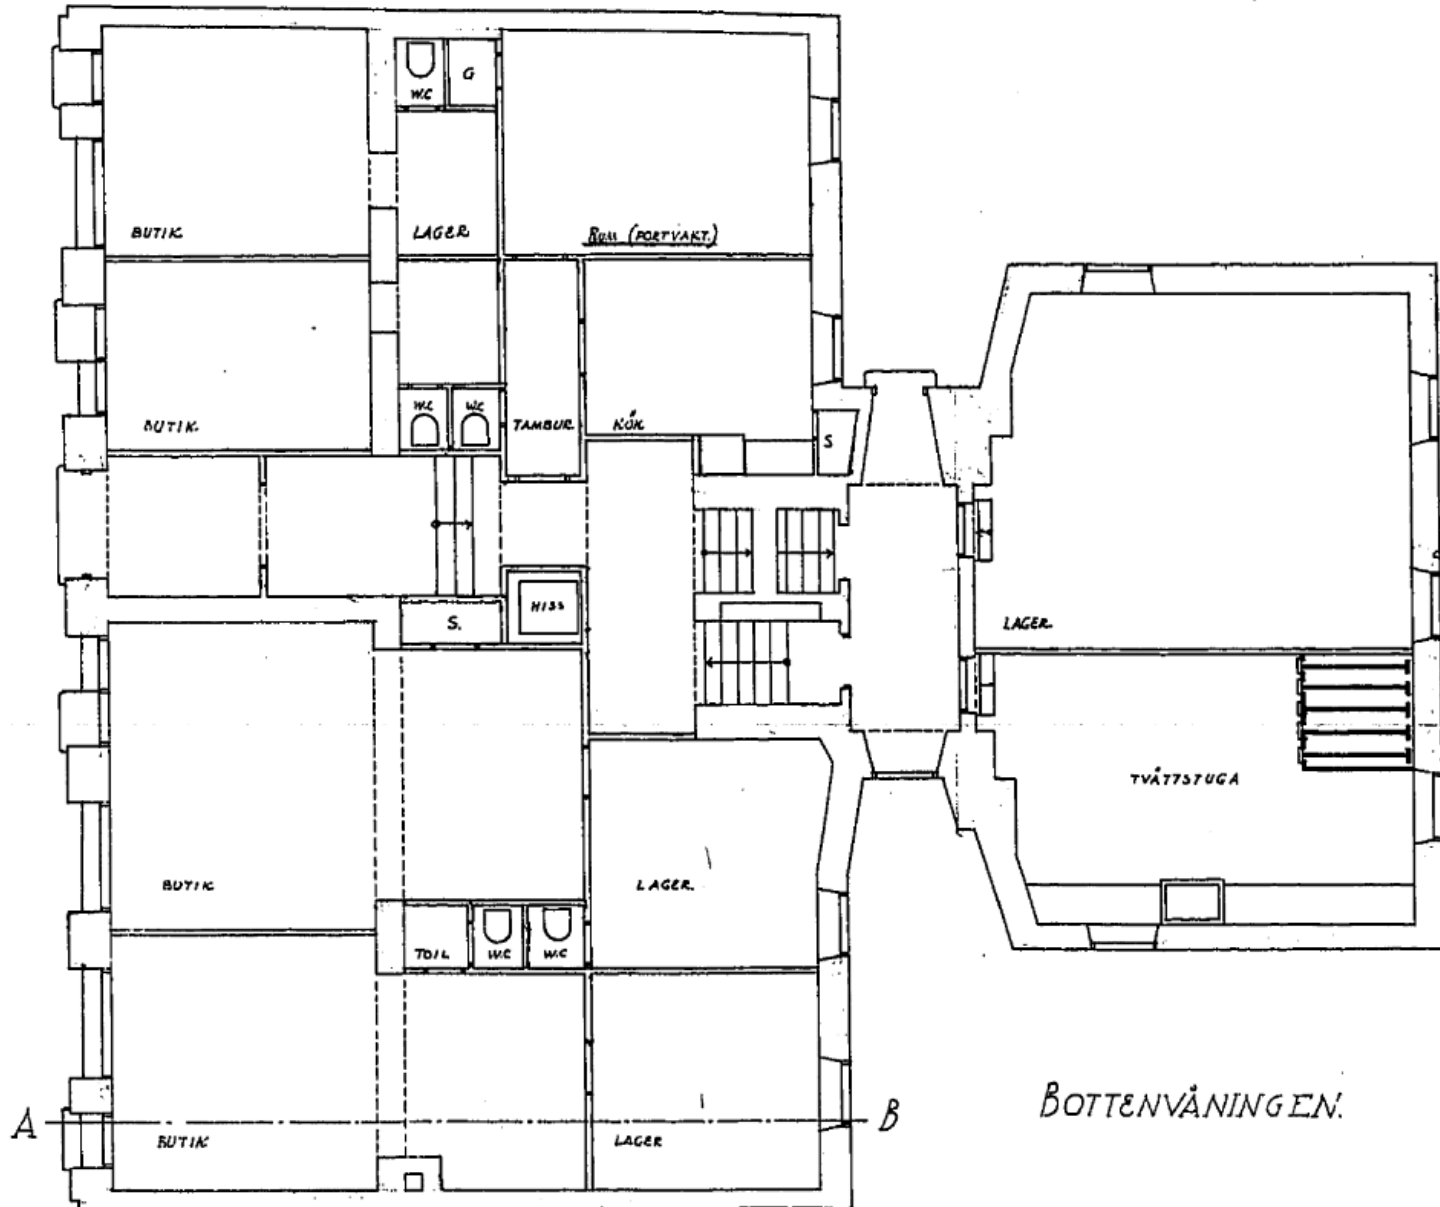

Brf Borätten 14 reserverar sig för alla ändringar och ombyggnationer som kan ha skett sedan 1926

Wollmar Yxkullsgatan 12, Källarvåning, Originalritningar från 1926

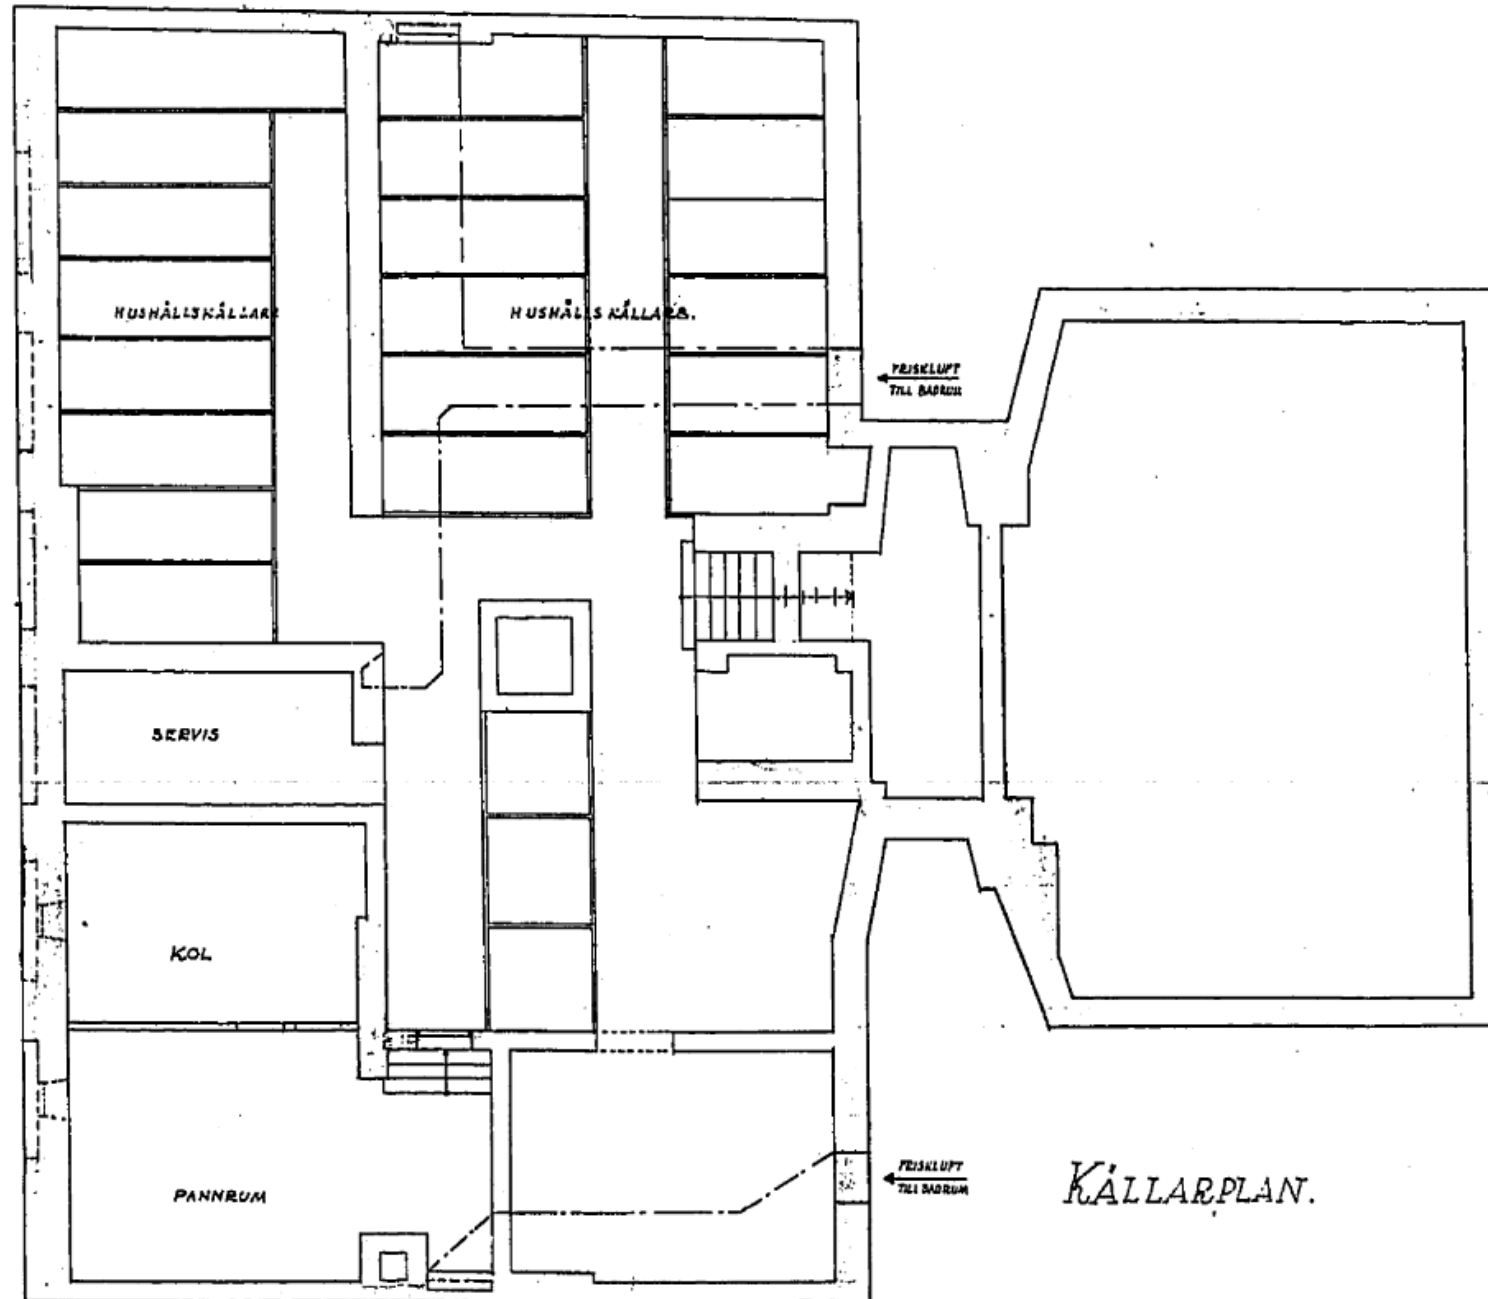

Brf Borätten 14 reserverar sig för alla ändringar och ombyggnationer som kan ha skett sedan 1926